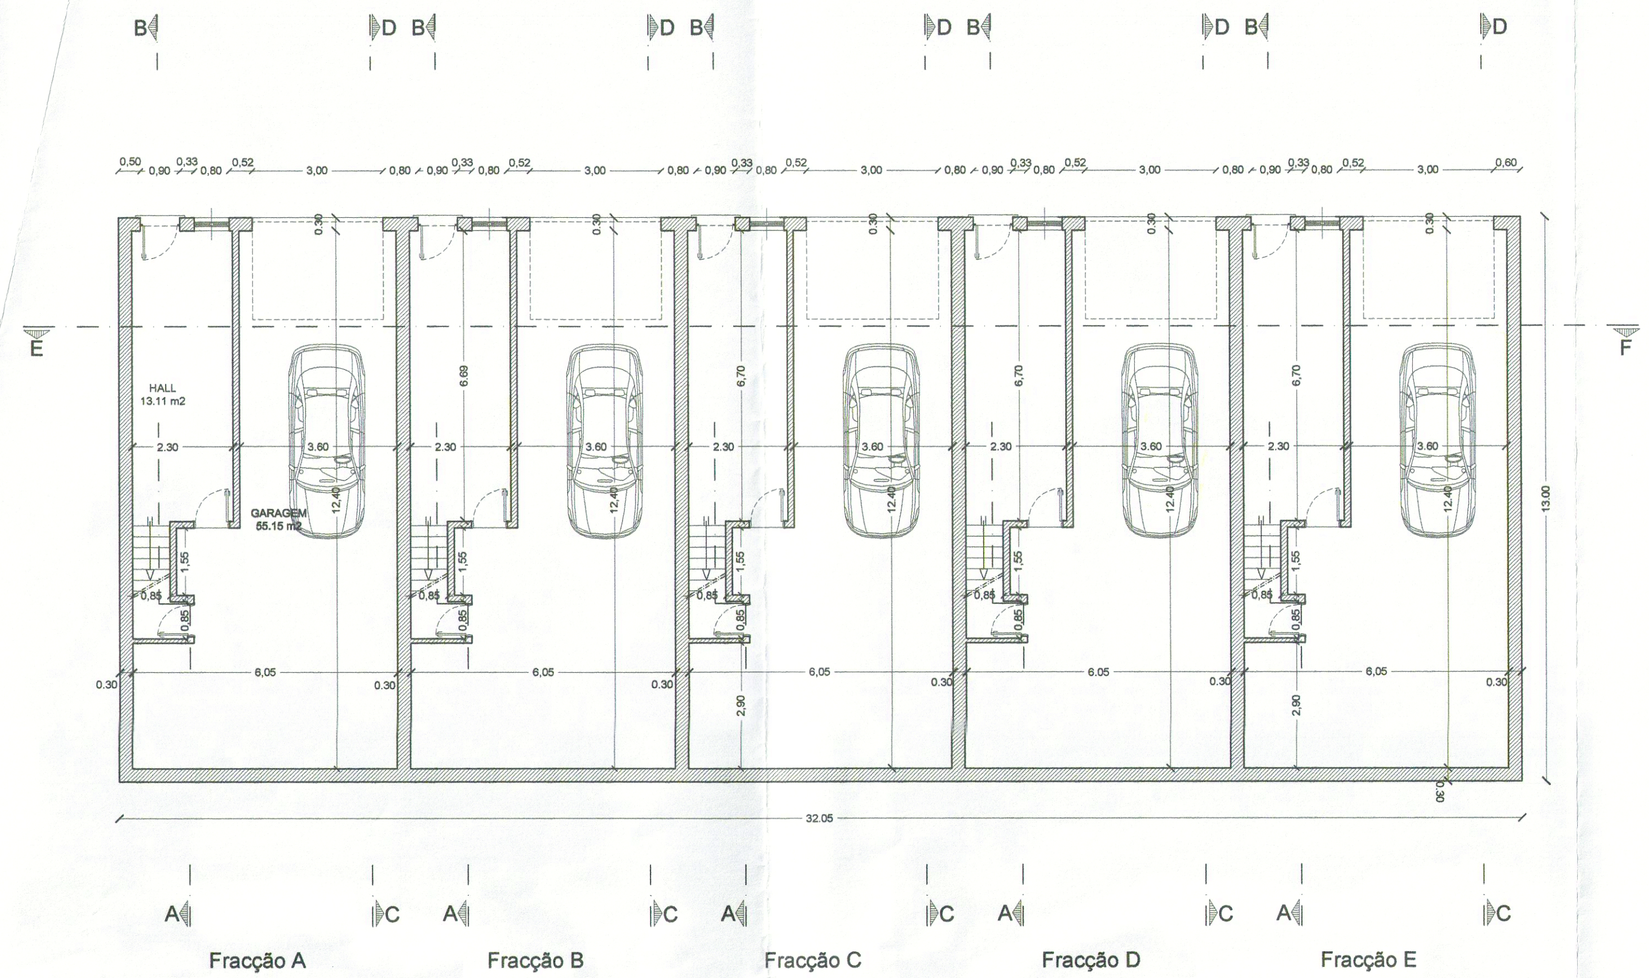

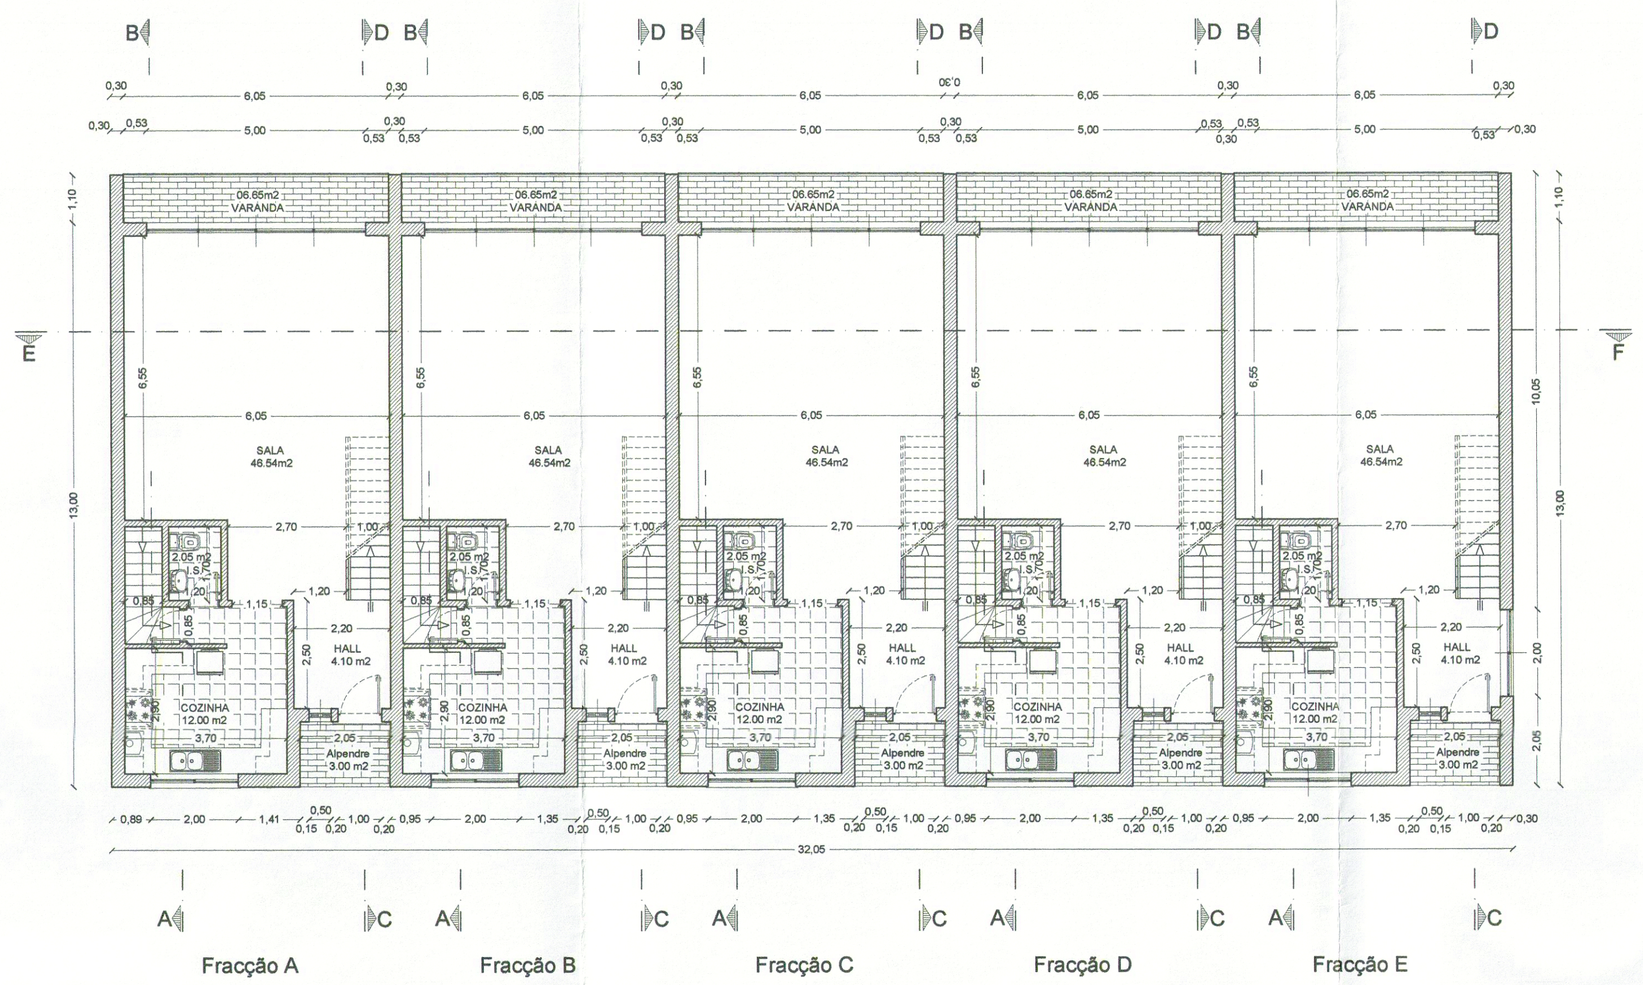

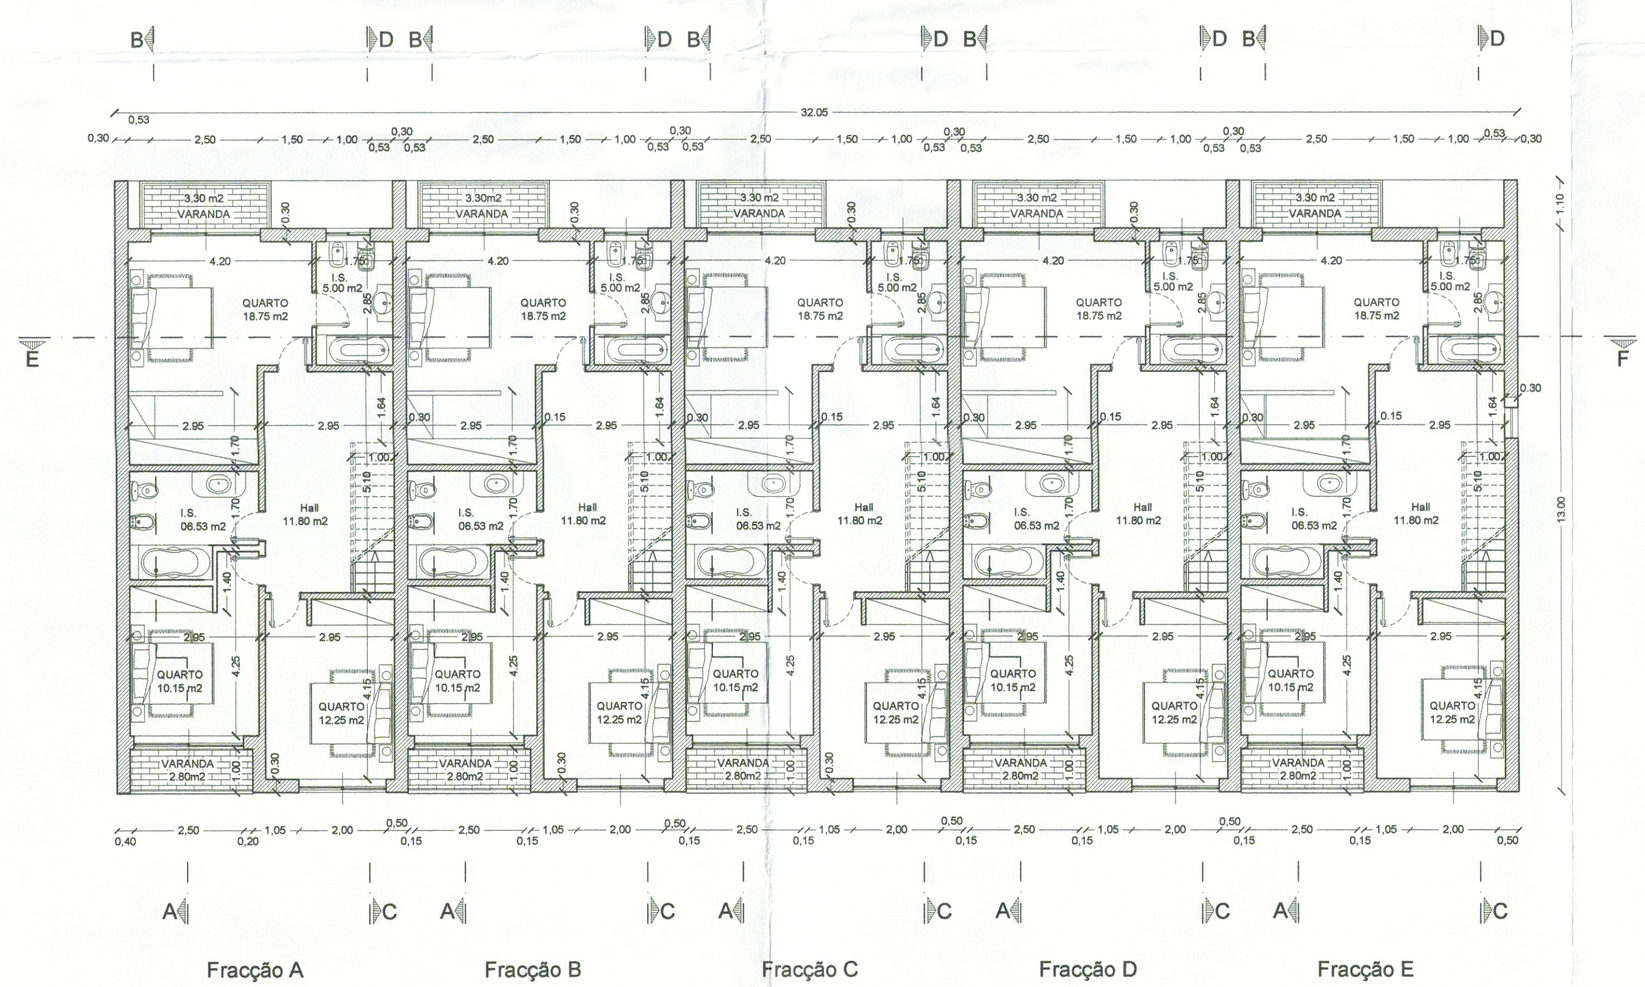

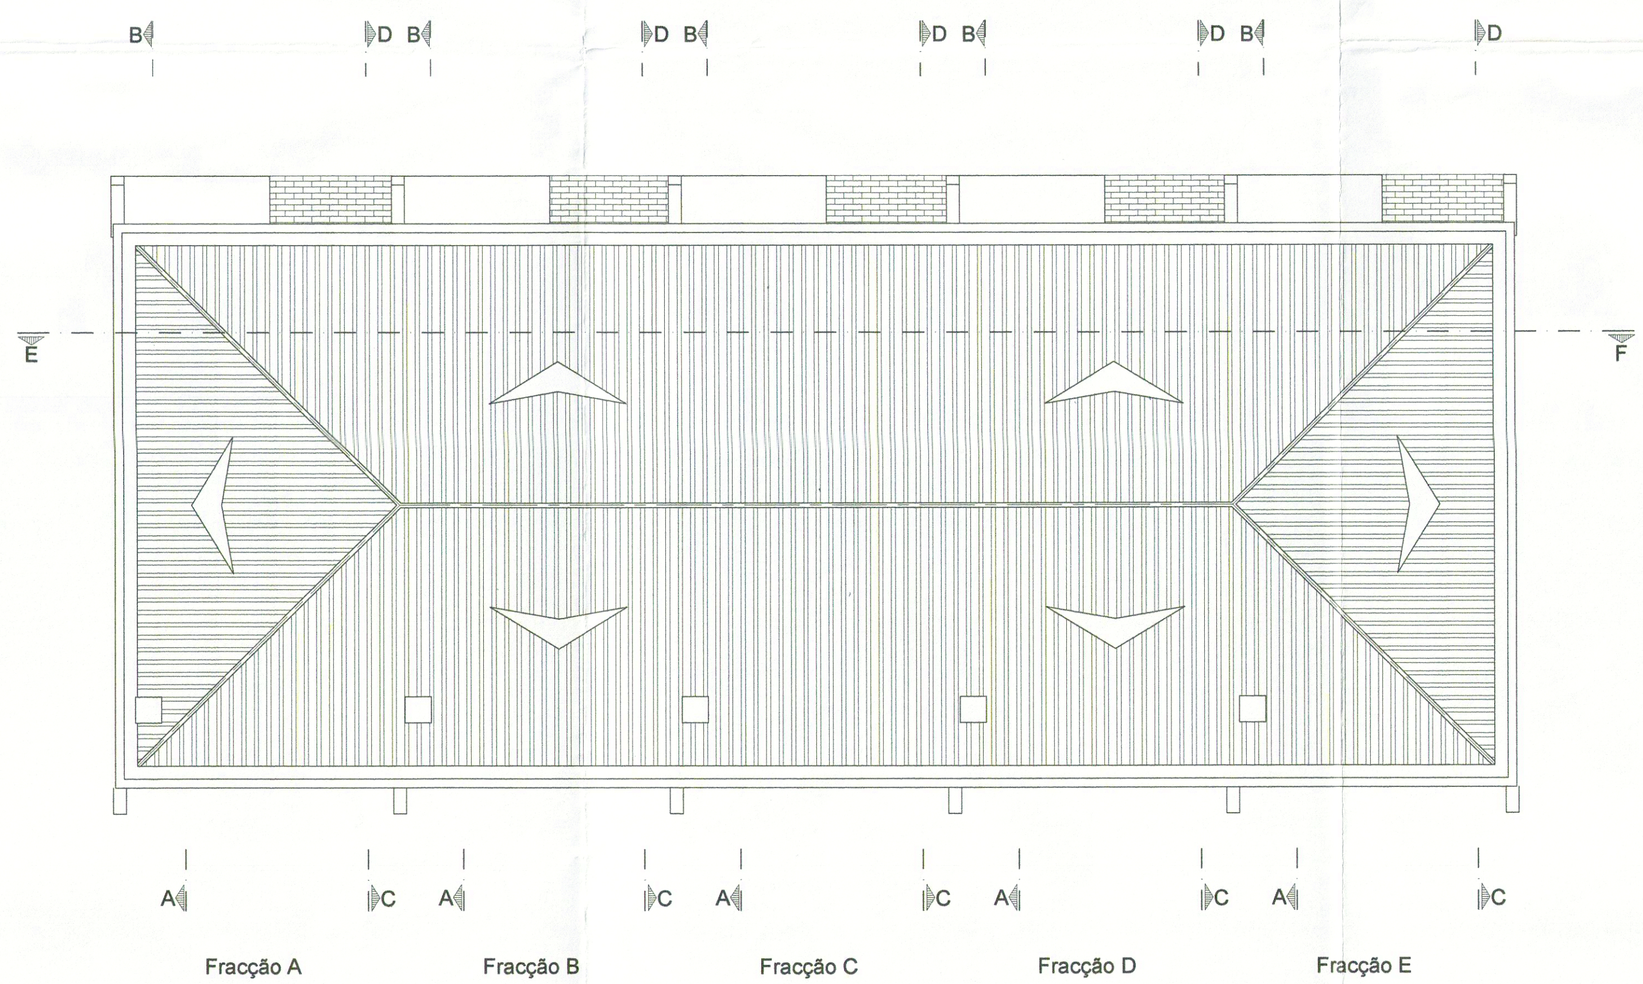

Proc. Refª.587-2006

Espaço Projecto

Projectos de Engenharia e Arquitectura
Rua Sacadura Cabral, nº 23 - Loja 2
Centro de Cópias Alto, Lda
Tel/Fax: 263 732 131
cont: 504376597 e-mail: centro-alto@clik.pt

Requerente:
Maria Vitória Merceano de Sousa

Projecto:
Construção de Condomínio Habitacional
Rabadana
Freguesia de Santana da Carnota
Alenquer

Especialidade/Fase
Arquitectura

Alteração	Descrição	Data

Alteração	Descrição	Data

Projectou J. Rosário	Data Nov.2006
Desenhou J. Rosário	Data Nov.2006
Verificou Estefânio Nogueira Teófilo	Data Nov.2006
Designação Plantas	Escala 1/100
Nº. Desenho Arquitectura - 04 Substitui Desenho N.º	N.º Ordem 04

Técnico Responsável
Estefânio Nogueira Teófilo

Este documento encontra-se protegido pela legislação respeitante a Direitos de Autor, sendo propriedade do Centro de Cópias Alto, Lda, e não podendo, por qualquer processo, ser copiado, reproduzido, utilizado total ou parcialmente, nem comunicado a terceiros sem neutorização expressa, sendo devida a sua devolução logo que solicitada e não podendo ter utilização diferente daquela para que foi concebido.