

— Z

Arq.^o JOSÉ CARLOS G. FERREIRA DE ALMEIDA

VIRIATO FERNANDES
POCARIÇA, ALENQUER

Ref. 17 . 2 . 04
Resp.

AUTORIZAÇÃO DAS OBRAS DE EDIFICAÇÃO
ARQUITECTURA


Subst. Des. 06
Subst. p./Des.

LOTE 5
Planta de Cobertura

Data MAR./07
Escala 1/100



Folha nº
06a

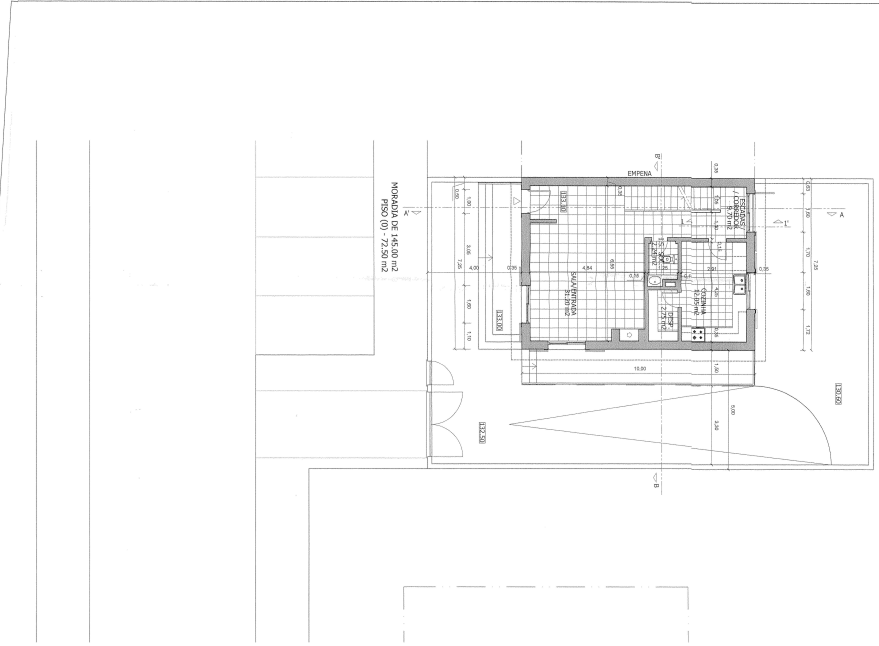

LEGENDA ÁREAS / ACABAMENTOS

ESPAÇOS	ÁREAS	ACABAMENTOS
IS SOCIAL	2.45m ²	PV1 / R1 / PA3 / TE2
COZINHA	12.05m ²	PV1 / R1 / PA3 / TE1
DESPENSA	2.75m ²	PV1 / R1 / PA1 / TE1
SALA/ENTRADA	31.20m ²	PV1 / R1 / PA1 / TE1
CORREDOR/ESCADAS	9.70m ²	PV1 / R1 / PA1 / TE1
QUARTO 1	10.10m ²	PV2 / R2 / PA1 / TE1
QUARTO 2	13.30m ²	PV2 / R2 / PA1 / TE1
SUITE	13.10m ²	PV2 / R2 / PA1 / TE1
IS GERAL	3.20m ²	PV1 / R1 / PA3 / TE2
IS SUITE	3.70m ²	PV1 / R1 / PA3 / TE2
CORREDOR/ESCADAS	13.95m ²	PV1 / R1 / PA1 / TE1
CAVE (GARAGEM)	69.00m ²	PV3 / R3 / PA2 / TE3
ANTE-CÂMARA	1.70m ²	PV3 / R3 / PA2 / TE3

MATERIAIS INTERIORES


PAVIMENTOS	PV1 - MOSAICO CERÁMICO TIPO PORCELANOSA, 300X300mm
	PV2 - LAMPARQUET EM MADEIRA DE CARVALHO
	PV3 - MOSAICO CERÁMICO ANTI-DERRAPANTE, TIPO PORCELANOSA, 300X300mm
RODAPÉS / LAMBRIS	R1 - MOSAICO CERÁMICO TIPO PORCELANOSA (CONFORME PAVIMENTO)
	R2 - MADEIRA DE CARVALHO (CONFORME PAVIMENTO)
PAREDES	R3 - MOSAICO CERÁMICO TIPO PORCELANOSA (CONFORME PAVIMENTO)
	PA1 - ESTUQUE PROJECTADO
	PA2 - REBOCO PINTADO
TECTOS	PA3 - AZULEJO TIPO CINZA, NOVA ARQUITECTURA, 100X10mm
	TE1 - ESTUQUE PROJECTADO
	TE2 - ESTUQUE PROJECTADO, COM PINTURA ANTI-FUNGOSE
DIVERSOS	TE3 - REBOCO PINTADO
	LOUÇAS SANITÁRIAS TIPO VALADARES, SÉRIE TAGUS, NA COR BRANCO

Z

Arq.º JOSÉ CARLOS G. FERREIRA DE ALMEIDA

VIRIATO FERNANDES POCARIÇA, ALENQUER	Ref. 17 - 2 - 04 Ass.
AUTORIZAÇÃO DAS OBRAS DE EDIFICAÇÃO ARQUITECTURA	Subst. Des. 04 Subst.º Des.
LOTE 5 Planta piso 0	Data: MAR, 07 Escala: 1:200
Av. República da Bulgária, Lote 15 - RC, 1 9 5 0 - 3 7 5 Lisboa tel: 21 342 31 09 fax: 21 343 09 29 e-mail: planarq@netcabo.pt	

Folha nº: **04a**

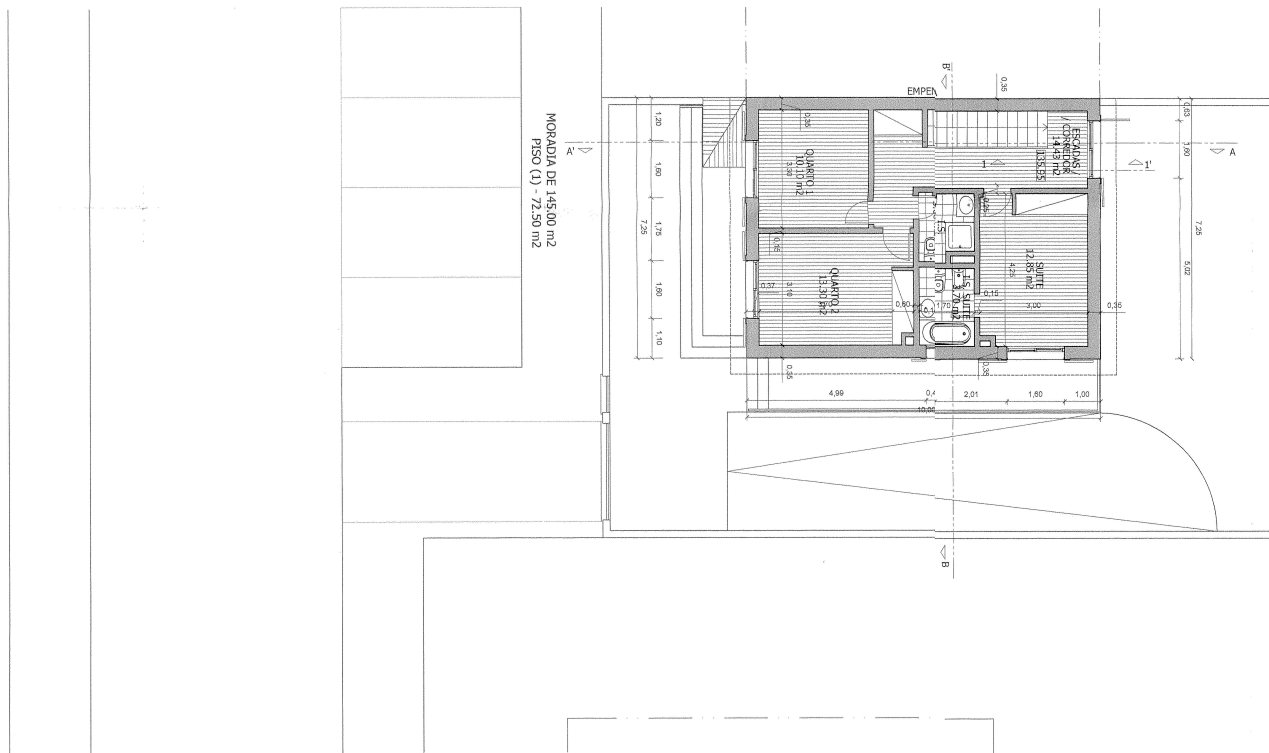

LEGENDA ÁREAS / ACABAMENTOS

ESPAÇOS	ÁREAS	ACABAMENTOS
IS SOCIAL	2.45m ²	PV1 / R1 / PA3 / TE2
COZINHA	12.05m ²	PV1 / R1 / PA3/ TE1
DESPENSA	2.75m ²	PV1 / R1 / PA1/ TE1
SALA/ENTRADA	31.20m ²	PV1 / R1 / PA1/ TE1
CORREDOR/ESCADAS	9.70m ²	PV1 / R1 / PA1/ TE1
QUARTO 1	10.10m ²	PV2 / R2 / PA1/ TE1
QUARTO 2	13.30m ²	PV2 / R2/ PA1/ TE1
SUITE	13.10m ²	PV2 / R2 / PA1/ TE1
IS GERAL	3.20m ²	PV1 / R1 / PA3/ TE2
IS SUITE	3.70m ²	PV1 / R1 / PA3/TE2
CORREDOR/ESCADAS	13.95m ²	PV1 / R1 / PA1/ TE1
CAVE (GARAGEM)	69.00m ²	PV3 / R3 / PA2/ TE3
ANTE-CÂMARA	1.70m ²	PV3 / R3 / PA2/ TE3

MATERIAIS INTERIORES

PAVIMENTOS	PV1 - MOSAICO CERÂMICO TIPO PORCELANOSA, 300X300mm
	PV2 - LAMPARQUET EM MADEIRA DE CARVALHO
	PV3 - MOSAICO CERÂMICO ANTI-DERRAPANTE, TIPO PORCELANOSA, 300X300mm
RODAPÉS / LAMBRIS	R1 - MOSAICO CERÂMICO TIPO PORCELANOSA (CONFORME PAVIMENTO)
	R2 - MADEIRA DE CARVALHO (CONFORME PAVIMENTO)
	R3 - MOSAICO CERÂMICO TIPO PORCELANOSA (CONFORME PAVIMENTO)
PAREDES	PA1 - ESTUQUE PROJECTADO
	PA2 - REBOCO PINTADO
	PA3 - AZULEJO TIPO CINZA, NOVA ARQUITECTURA, 100X10mm
TECTOS	TE1 - ESTUQUE PROJECTADO
	TE2 - ESTUQUE PROJECTADO, COM PINTURA ANTI-FUNGO!
	TE3 - REBOCO PINTADO
DIVERSOS	LOUÇAS SANITÁRIAS TIPO VALADARES, SÉRIE TAGUS, NA COR BRANCO

— Z

VIRIATO FERNANDES
POCARIÇA, ALENQUER

Arq.º JOSÉ CARLOS G. FERREIRA DE ALMEIDA

Ref. 17 - 2 - 04

Resp.

AUTORIZAÇÃO DAS OBRAS DE EDIFICAÇÃO
ARQUITECTURA

Subst. Des. 05

Subst. p/Des.


LOTE 5
Planta piso 1

Data MAR./07

Escala 1/100



Folha nº
05a

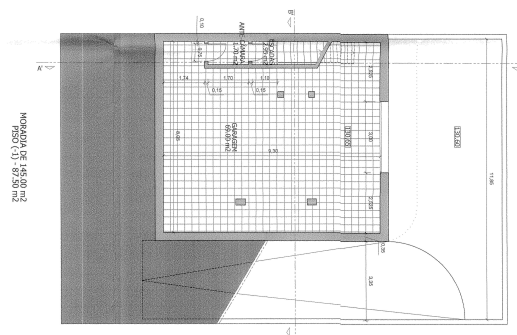

LEGENDA ÁREAS / ACABAMENTOS

ESPAÇOS	ÁREAS	ACABAMENTOS
IS SOCIAL	2.45m²	PV1 / R1 / PA3 / TE2
COZINHA	12.05m²	PV1 / R1 / PA3 / TE1
DESPENSA	2.75m²	PV1 / R1 / PA1 / TE1
SALA/ENTRADA	31.20m²	PV1 / R1 / PA1 / TE1
CORREDOR/ESCADAS	9.70m²	PV1 / R1 / PA1 / TE1
QUARTO 1	10.10m²	PV2 / R2 / PA1 / TE1
QUARTO 2	13.30m²	PV2 / R2 / PA1 / TE1
SUITE	13.10m²	PV2 / R2 / PA1 / TE1
IS GERAL	3.20m²	PV1 / R1 / PA3 / TE2
IS SUITE	3.70m²	PV1 / R1 / PA3 / TE2
CORREDOR/ESCADAS	13.95m²	PV1 / R1 / PA1 / TE1
CAVE (GARAGEM)	69.00m²	PV3 / R3 / PA2 / TE3
ANTE-CÂMARA	1.70m²	PV3 / R3 / PA2 / TE3

MATERIAIS INTERIORES

PAVIMENTOS	PV1 - MOSAICO CERÁMICO TIPO PORCELANOSA, 300X300mm
	PV2 - LAMPARIQUET EM MADEIRA DE CARVALHO
	PV3 - MOSAICO CERÁMICO ANTI-DERRAPANTE, TIPO PORCELANOSA, 300X300mm
RODAPÉS / LAMBRIS	R1 - MOSAICO CERÁMICO TIPO PORCELANOSA (CONFORME PAVIMENTO)
	R2 - MADEIRA DE CARVALHO (CONFORME PAVIMENTO)
	R3 - MOSAICO CERÁMICO TIPO PORCELANOSA (CONFORME PAVIMENTO)
PAREDES	PA1 - ESTUQUE PROJECTADO
	PA2 - REBOCO PINTADO
	PA3 - AZULEJO TIPO CINZA, NOVA ARQUITECTURA, 100X100mm
TECTOS	TE1 - ESTUQUE PROJECTADO
	TE2 - ESTUQUE PROJECTADO, COM PINTURA ANTI-FUNGOS
	TE3 - REBOCO PINTADO
DIVERSOS	LOUÇAS SANITÁRIAS TIPO VALADARES, SÉRIE TAGUS, NA COR BRANCO

VIRIATO FERNANDES
POCARIÇA, ALENQUER

Arq.º JOSÉ CARLOS G. FERREIRA DE ALMEIDA



Int. 17.2.04
Auto. /

AUTORIZAÇÃO DAS OBRAS DE EDIFICAÇÃO
ARQUITECTURA

LOTE 5
Planta piso -1

Subst. Des.
Subst.º Des.
Data JUN/07
Escala 1/100
Folha nº 03



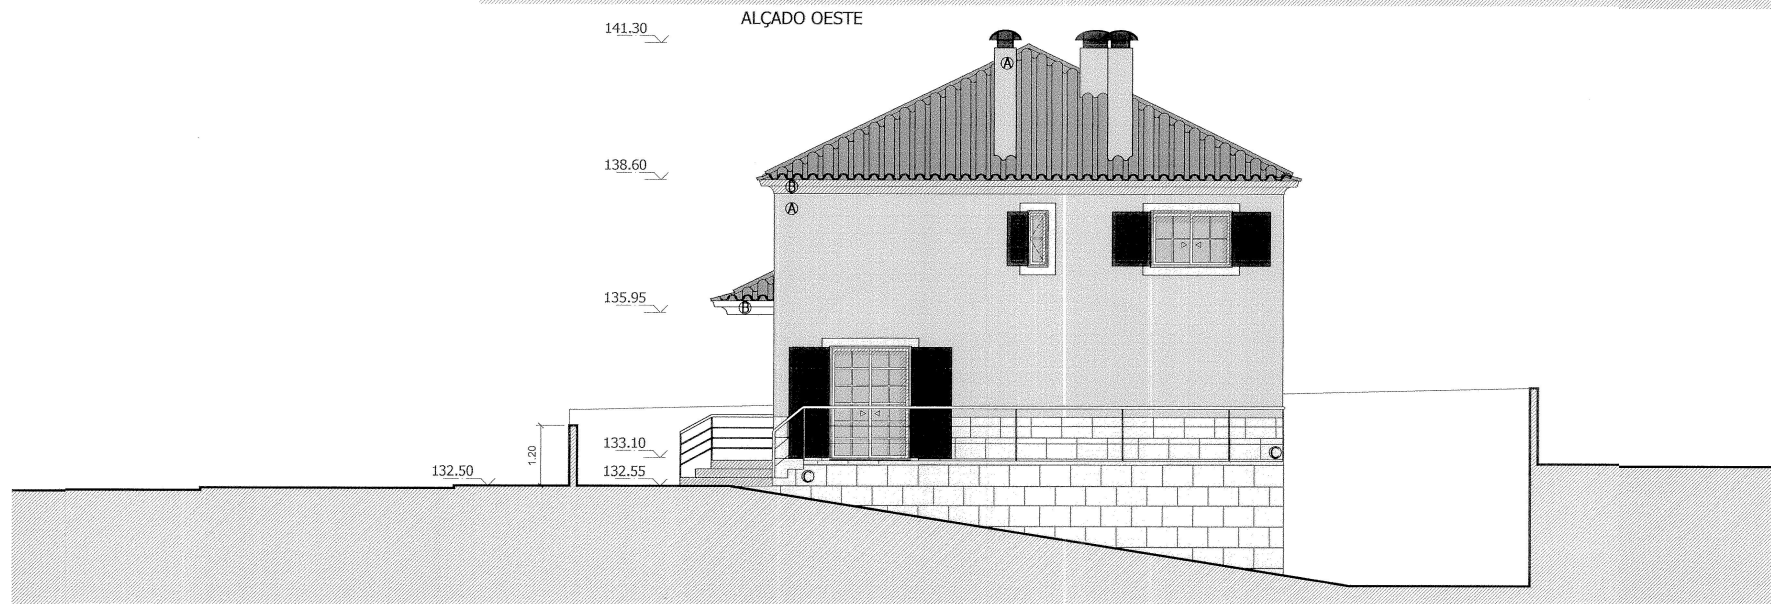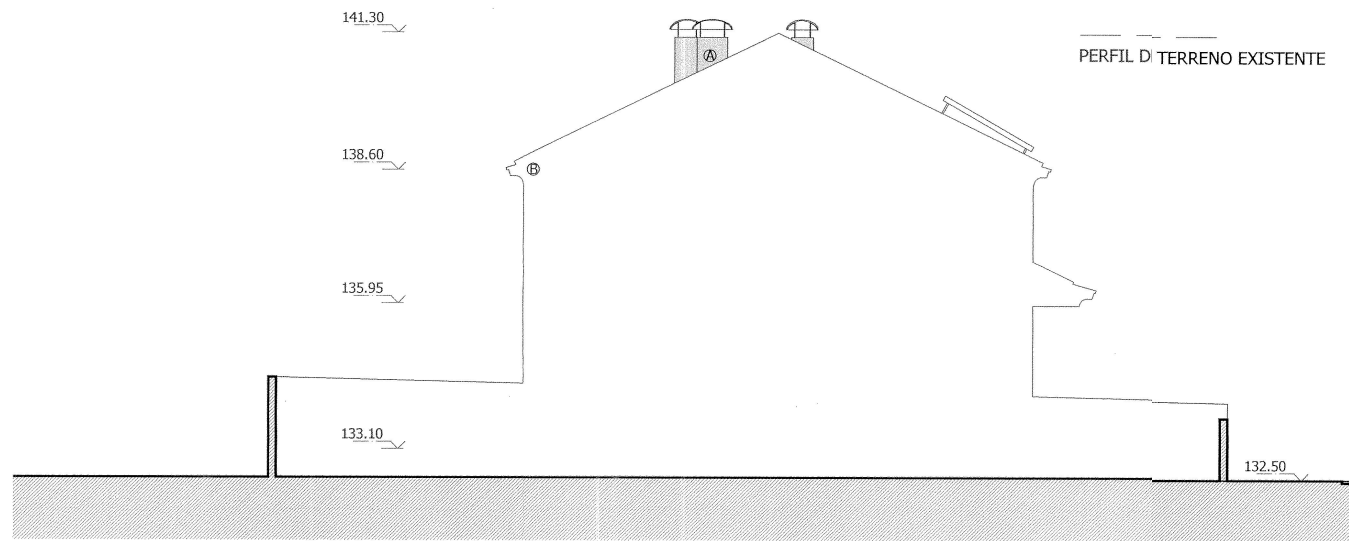

MAPA DE MATERIAIS EXTERIORES

- Ⓐ- REBOCO ESTANHADO, PINTADO A TINTA DE BASE AQUOSA, COR OCRE
- Ⓑ- REBOCO ESTANHADO, PINTADO A TINTA DE BASE AQUOSA, COR BRANCO
- Ⓒ- REVESTIMENTO A PEDRA DE VIDRAÇO AMACIADO

- GUARDAS METÁLICAS, PINTADAS A TINTA DE ESMALTE, COR VERDE
- SOLEIRAS E PEITORIS A PEDRA DE VIDRAÇO AMACIADO
- CAIXLHARIA DE ALUMINIO TERMOLACADO, COR VERDE, DE CORRER COM VIDRO DUPLO E PORTADAS EXTERIORES
- TELHAS CERÂMICAS DE ABA E CANUDO NA COR NATURAL

VIRIATO FERNANDES
POCARIÇA, ALENQUER


AUTORIZAÇÃO DAS OBRAS DE EDIFICAÇÃO
ARQUITECTURA
LOTE 5
Alçados Este e Oeste

Arq.º JOSÉ CARLOS G. FERREIRA DE ALMEIDA



Ref. 7 . 2 . 04
Resp.

Subst./Des. 08
Subst./Des.
Data MAR./07
Escala 1/100

Folha nº **08a**

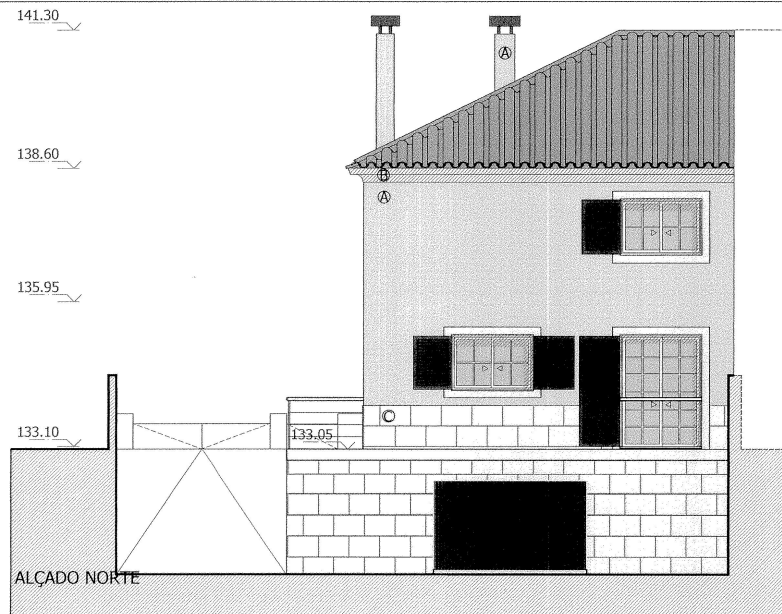

PERFIL DE TERRENO EXISTENTE

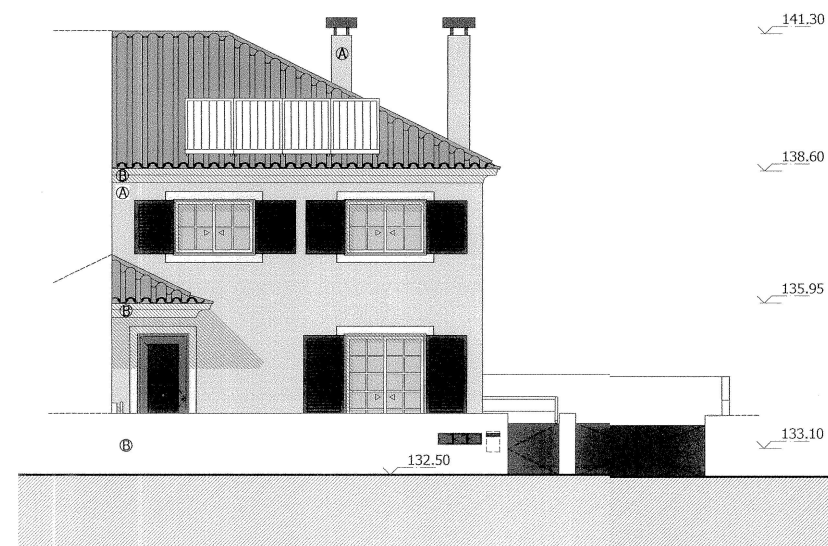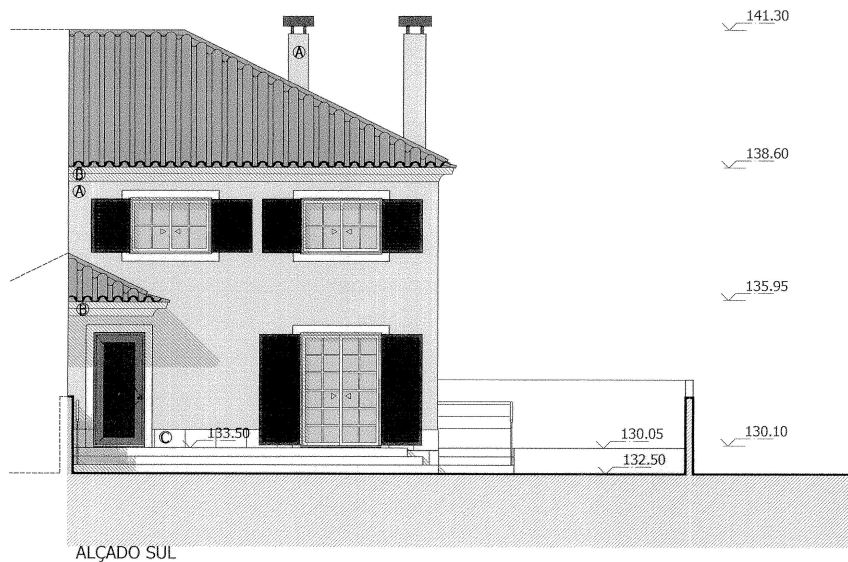

ALÇADO SUL (CORTE PELA VIA PÚBLICA)

Arq. JOSÉ CARLOS G. FERREIRA DE ALMEIDA

MAPA DE MATERIAIS EXTERIORES

- (A) - REBOCCO ESTANHADO, PINTADO A TINTA DE BASE AQUOSA, CÔR OCRE
- (B) - REBOCCO ESTANHADO, PINTADO A TINTA DE BASE AQUOSA, CÔR BRANCO
- (C) - REVESTIMENTO A PEDRA DE VIDRAÇO AMACIADO

- GUARDAS METÁLICAS, PINTADAS A TINTA DE ESMALTE, CÔR VERDE
- SOLEIRAS E PEITORIS A PEDRA DE VIDRAÇO AMACIADO
- CAIXILHARJA DE ALUMINIO TERMOLACADO, CÔR VERDE, DE CORRER COM VIDRO DUPLO E PORTADAS EXTERIORES
- TELHAS CERÂMICAS DE ABA E CANUDO NA CÔR NATURAL

VIRIATO FERNANDES
POCARIÇA, ALENQUER

Ref 17 . 2 . 04

Res.

AUTORIZAÇÃO DAS OBRAS DE EDIFICAÇÃO
ARQUITECTURA

Sult. Des. 09

Sult.p/Des.

LOTE 5
Alçados Norte e Sul

Dat MAR./07


Esca 1/100



PLANARQ
PLANEAMENTO e ARQUITECTURA

Folha nº

09a

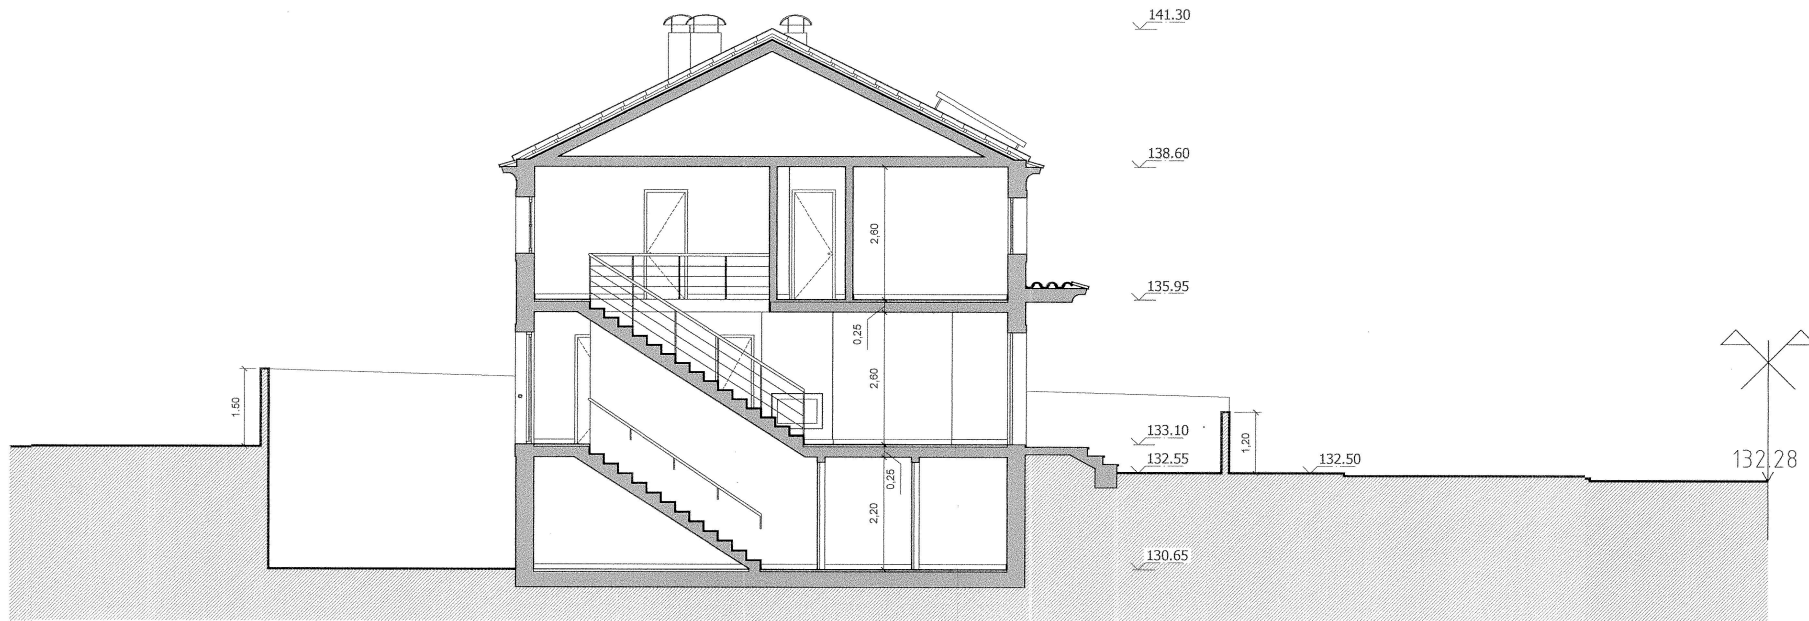

CORTE AA'


PERFIL DI TERRENO EXISTENTE

MAPA DE MATERIAS EXTERIORES

- Ⓐ- REBOCO ESTANHADO, PINTADO A TINTA DE BASE AQUOSA, COR OCRE
- Ⓑ- REBOCO ESTANHADO, PINTADO A TINTA DE BASE AQUOSA, COR BRANCO
- Ⓒ- REVESTIMENTO A PEDRA E VIDRAÇO AMACIADO

GUARDAS METÁLICAS, PINTADAS A TINTA DE ESMALTE, COR VERDE
 SOLEIRAS E PEITORIS A PEDRA DE VIDRAÇO AMACIADO
 CAIXLHARIA DE ALUMÍNIO TÊRMOLACADO, COR VERDE, DE CORRER COM VIDRO DUPLO | PORTADAS EXTERIORES
 TELHAS CERÂMICAS DE ABA CANUDO NA COR NATURAL

Arq.^º JOSÉ CARLOS G. FERREIRA DE ALMEIDA

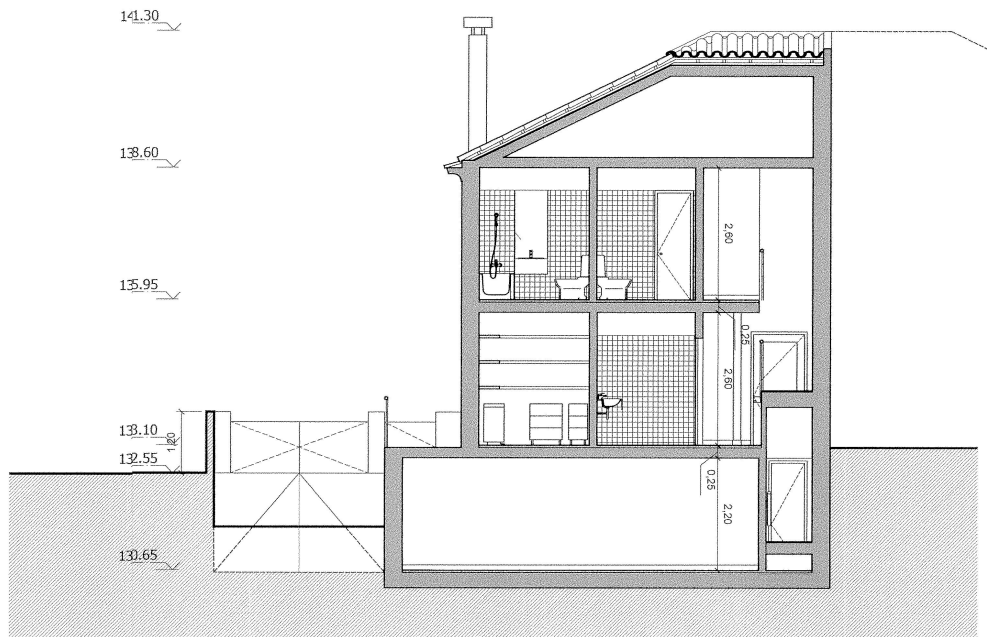

CORTE BB'

VIRIATO FERNANDES
 POCARIÇA, ALENQUER

Ref. 7 . 2 . 04
 Resp.


AUTORIZAÇÃO DAS OBRAS DE EDIFICAÇÃO
ARQUITECTURA

SubstDes. 07
 Subst/Des.

LOTE 5
Cortes AA' e BB'

Data MAR./07
 Escal: 1/100

Folha nº **07a**

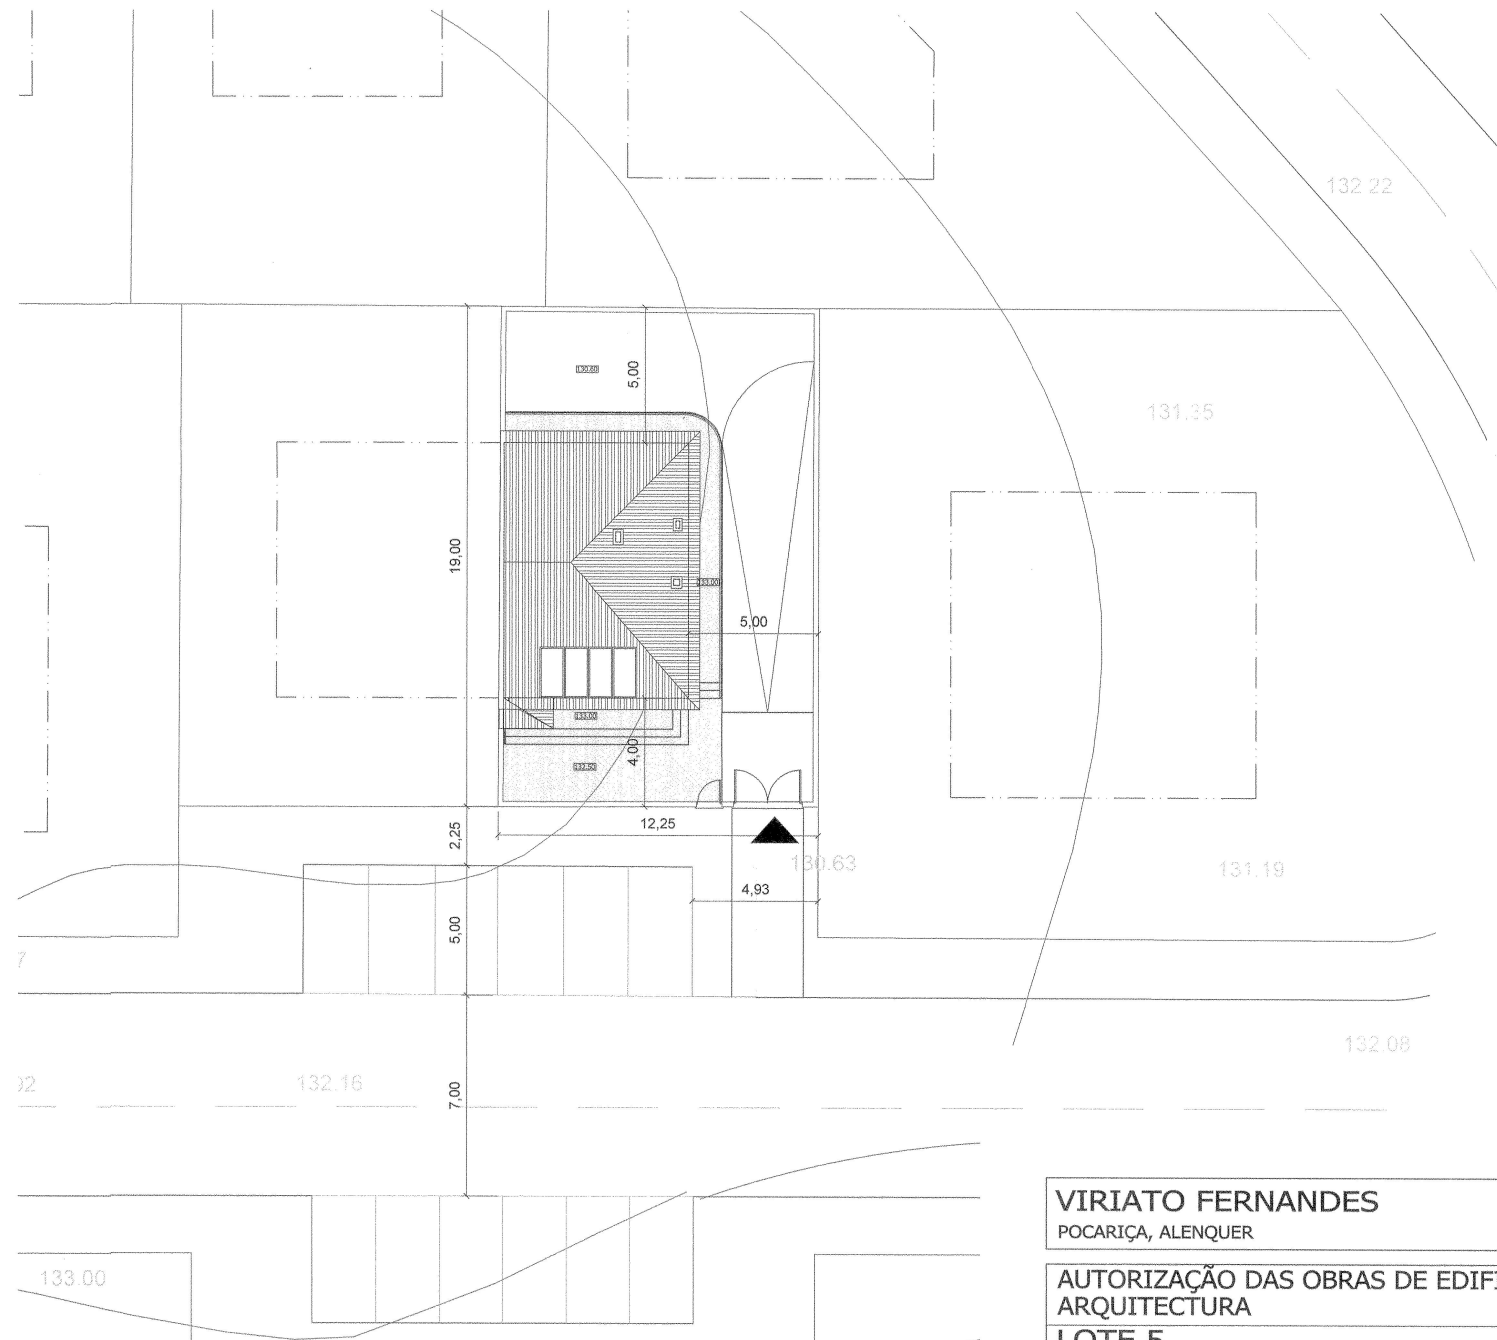

LIMITES D IMPLANTAÇÃO

LIMITE DELOTE

	ÁREAS
ÁREA DCTERRENO	232.75m ²
ÁREA IMERMEABILIZADA (Paviment em mosaico de betao, tipcalçada Portuguesa;PRÉGAIA)	145.25 m ²

QUADRO E ÁREAS

ÁREA DEIMPLANTAÇÃO	72.50m ²
ÁREA BRITA ACIMA DO SOLO	145.00m ²
ÁREA BRITA ABAIXO DO SOLO	87.50m ²

Arq.º JOSÉ CARLOS G. FERREIRA DE ALMEIDA

VIRIATO FERNANDES

POCARIÇA, ALENQUER

Ref.1' . 02 . 04

Resp. *[Signature]*

**AUTORIZAÇÃO DAS OBRAS DE EDIFICAÇÃO
ARQUITECTURA**

**LOTE 5
Planta de Implantação**

SubstDes.

Substy/Des.

Data JAN./07

Escafi 1/200



Folha nº

02